



ДОМ №1 ПЛАН 2-8 ЭТАЖЕЙ

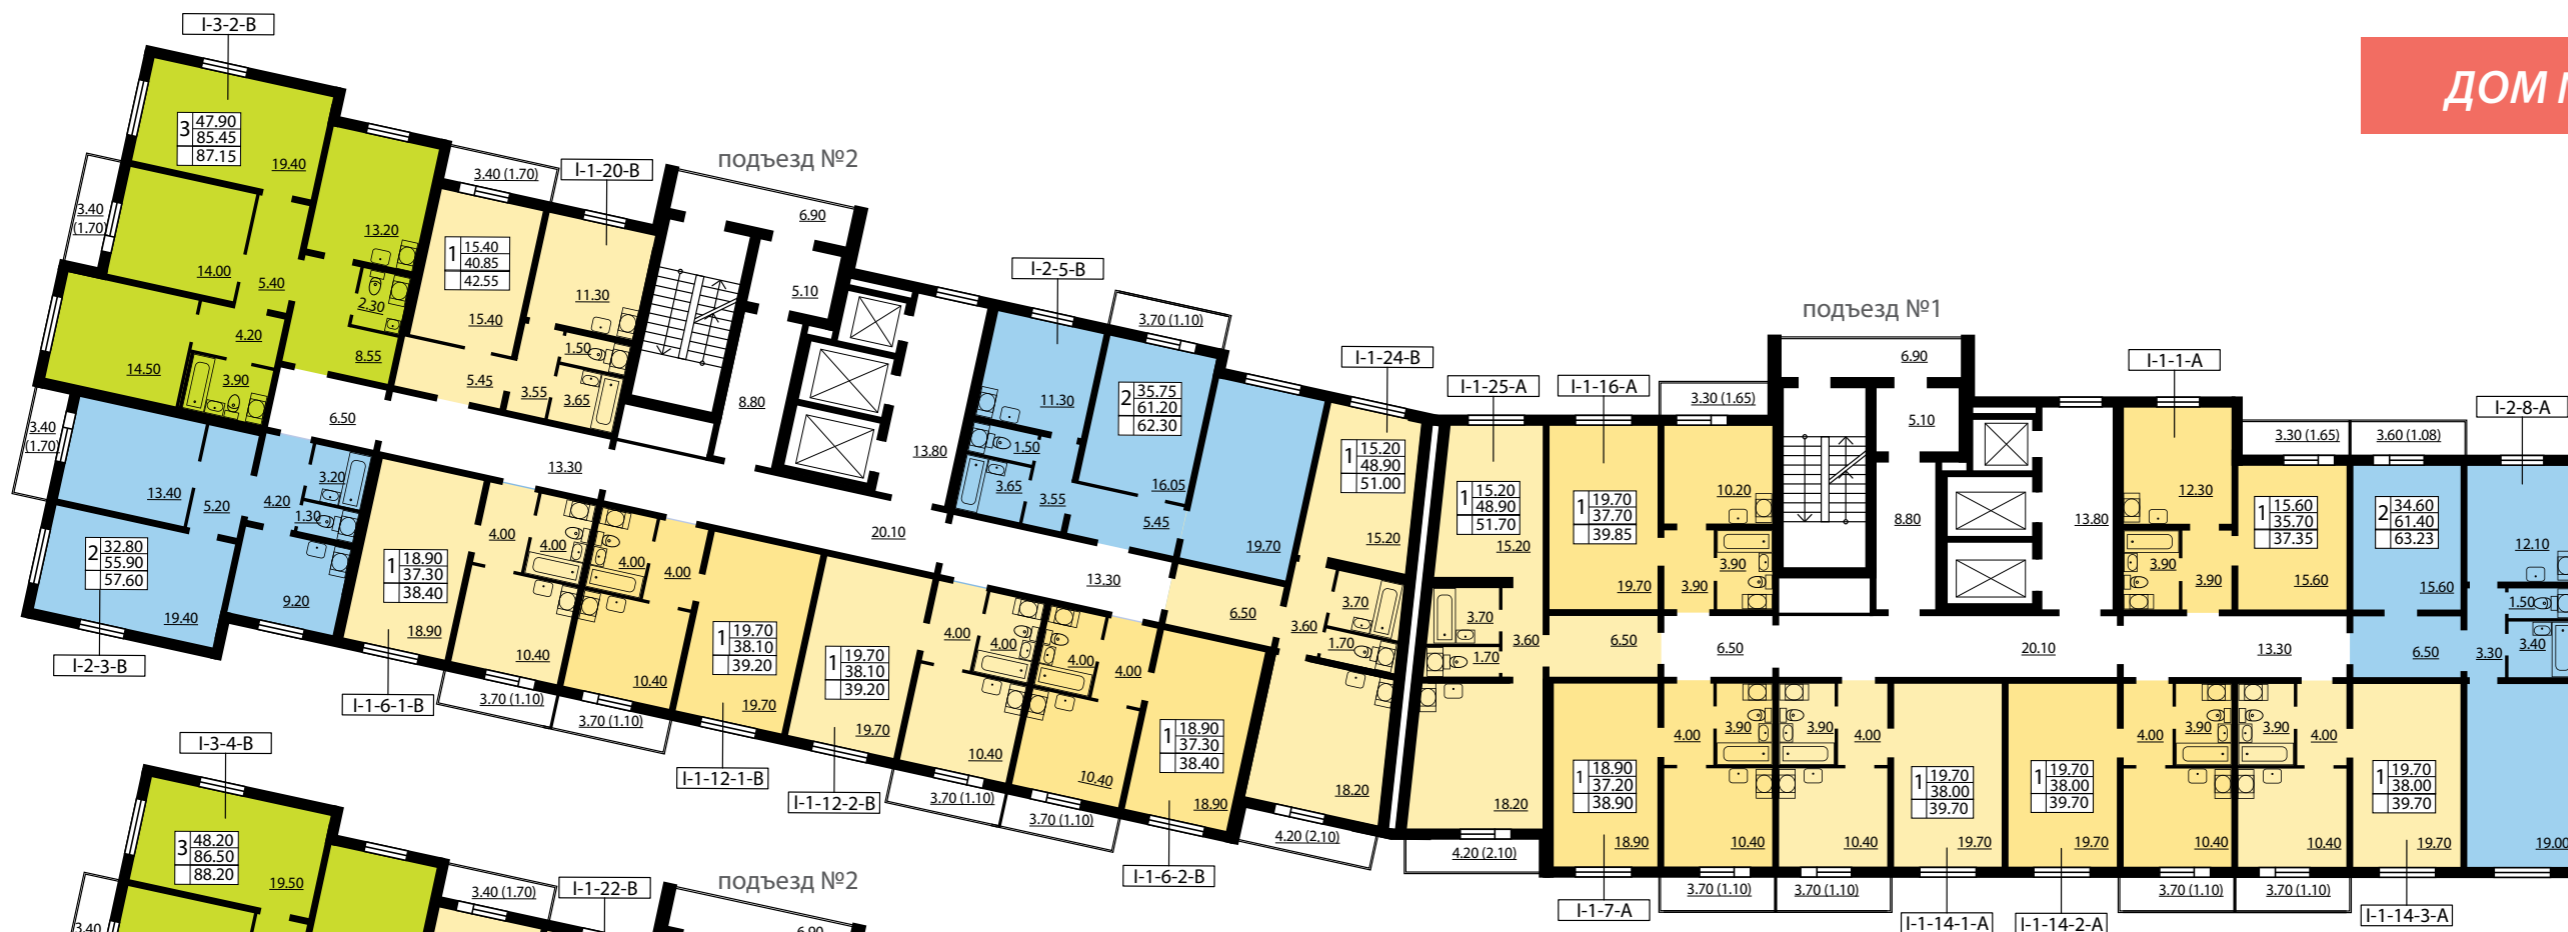

ДОМ №1 ПЛАН 9-22 ЭТАЖЕЙ

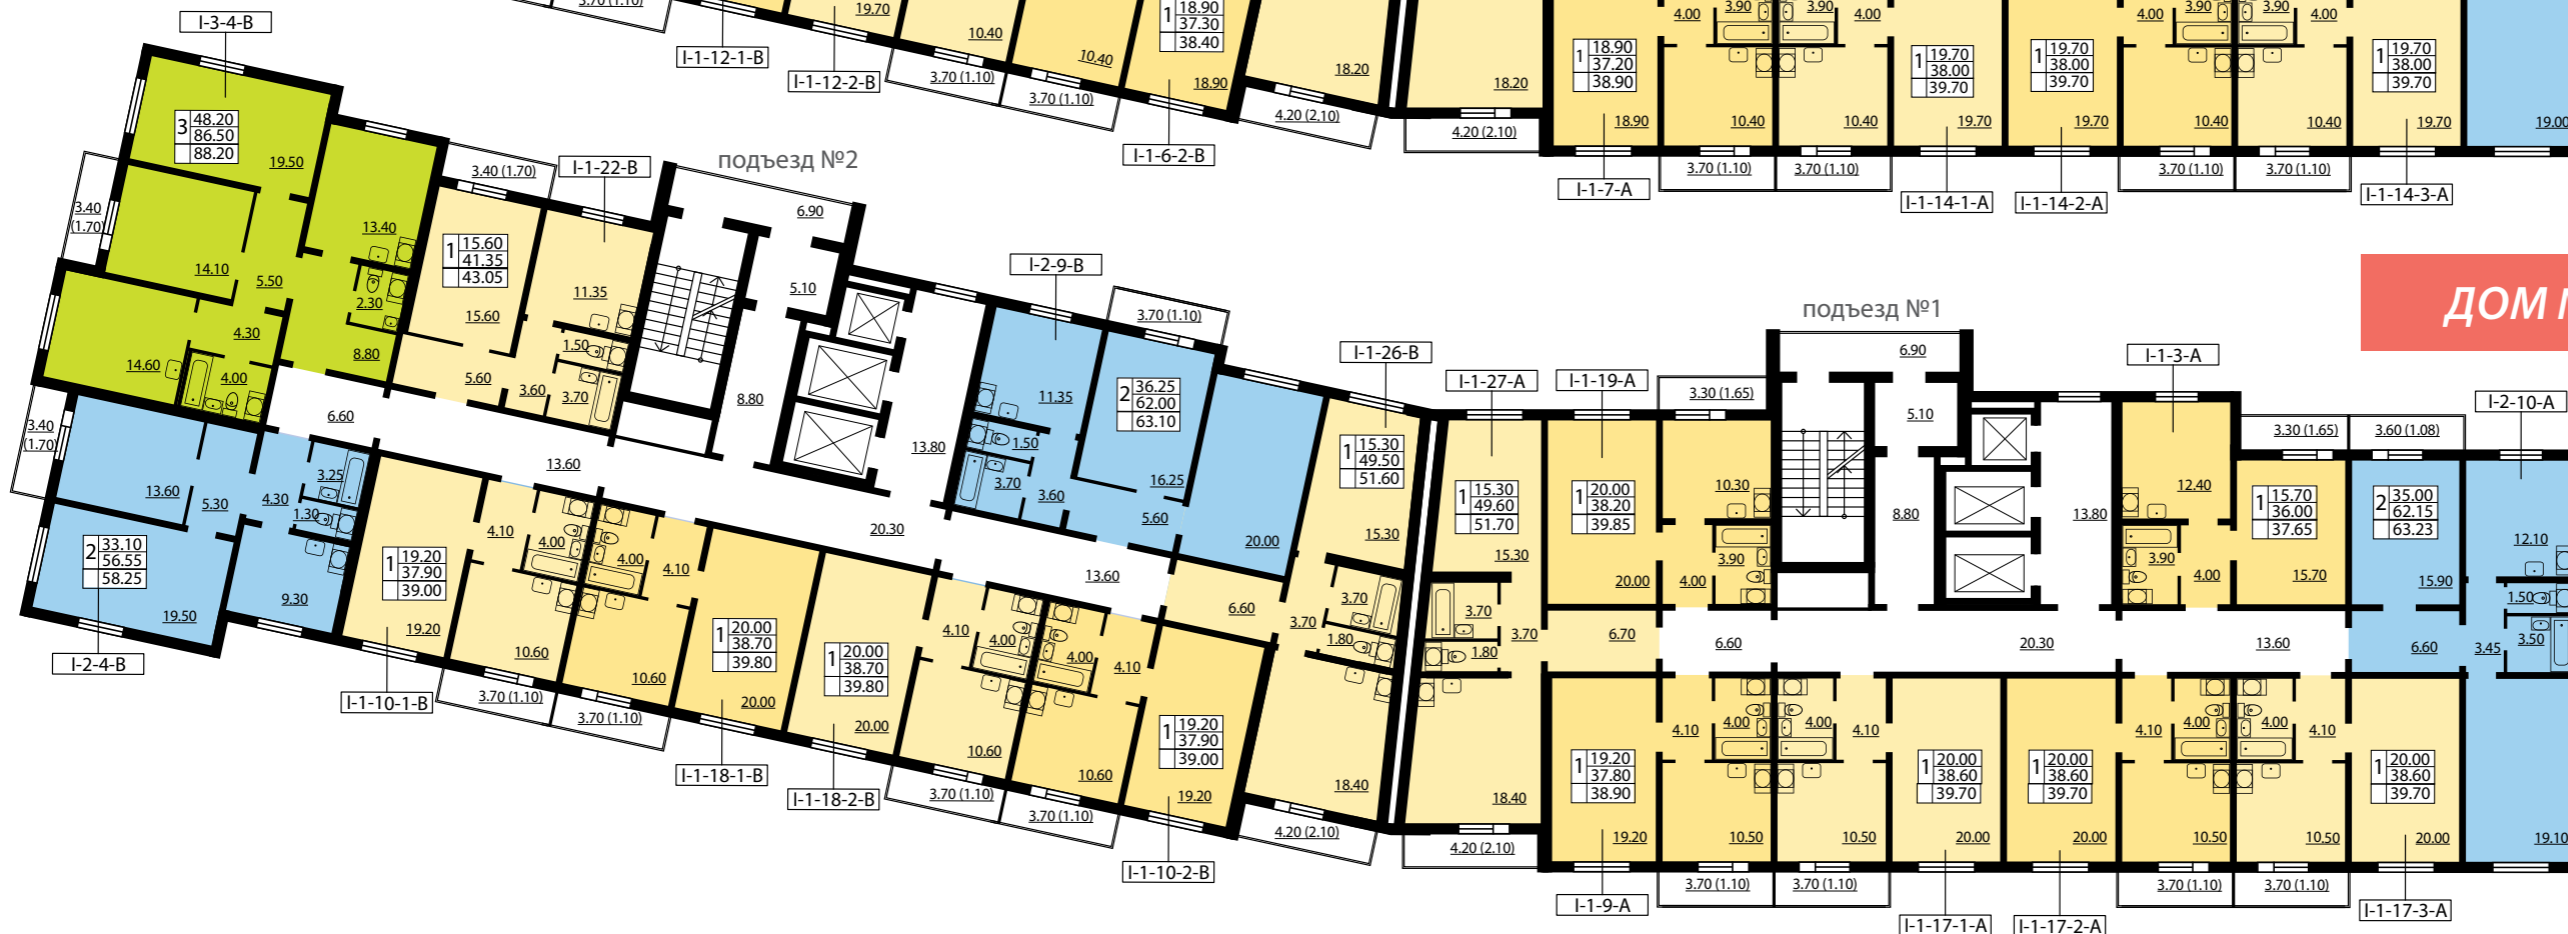

ЖК «КВАРТЕТ»

ДОМ №1

Всего 422 квартиры

- Однокомнатные квартиры от 37,35 до 51,70 м²
- Двухкомнатные квартиры от 55,70 до 68,70 м²
- Трехкомнатные квартиры от 85,50 до 88,20 м²

- 1-комнатная квартира
- 2-комнатная квартира
- 3-комнатная квартира

I-3-2-B	тип квартиры
3	жилая площадь
47.90	общая площадь
85.45	площадь с балконом
87.15	

